

建设用地规划许可证（附图）

地字第(4101032023Y60009311)号

河南申郑建设开发有限公司

你单位经批准,投资 万元,申请建设用地。根据《中华人民共和国城乡规划法》、《中华人民共和国土地管理法》、河南省实施《中华人民共和国城乡规划法》办法、河南省实施《土地管理法》办法和《郑州市城乡规划管理条例》核准你单位按本证规定事项和附图所示位置、界限、尺寸、数量,进行用地规划。凭本证向土地管理部门或拆迁管理部门申请办理征用、拆迁手续后,再持该证和土地或拆迁批准证件来我局办理建设工程审批手续。

此 证

发证机关:

2023 年 12 月 28 日



核准规划建设用地表

用地位置	樱桃北路西 南四环南	地下空间地块面积	35442.00 M ²
征地性质		地下空间水平最大投影面积	32690.34 M ²
建设内容		余 地	M ²
		其 它	M ²


附件

遵守事项:

- 1、本证自核发之日起满一年,建设单位未申请办理建设用地使用手续的,该证自行失效。
- 2、本证确需延期的,应当在期限届满三十日前向我局提出申请,经批准可延期一次。延期期限不得超过六个月。
- 3、该地块为安置房项目,依据《郑州市人民政府办公厅关于进一步完善棚户区安置居住用地供应的意见》(郑政办〔2020〕22号)文件要求,属福利性住宅。
- 4、该地块地下空间主要使用功能为配建停车。

本图比例尺 1:2000

地字第(4101032023Y60009311)号

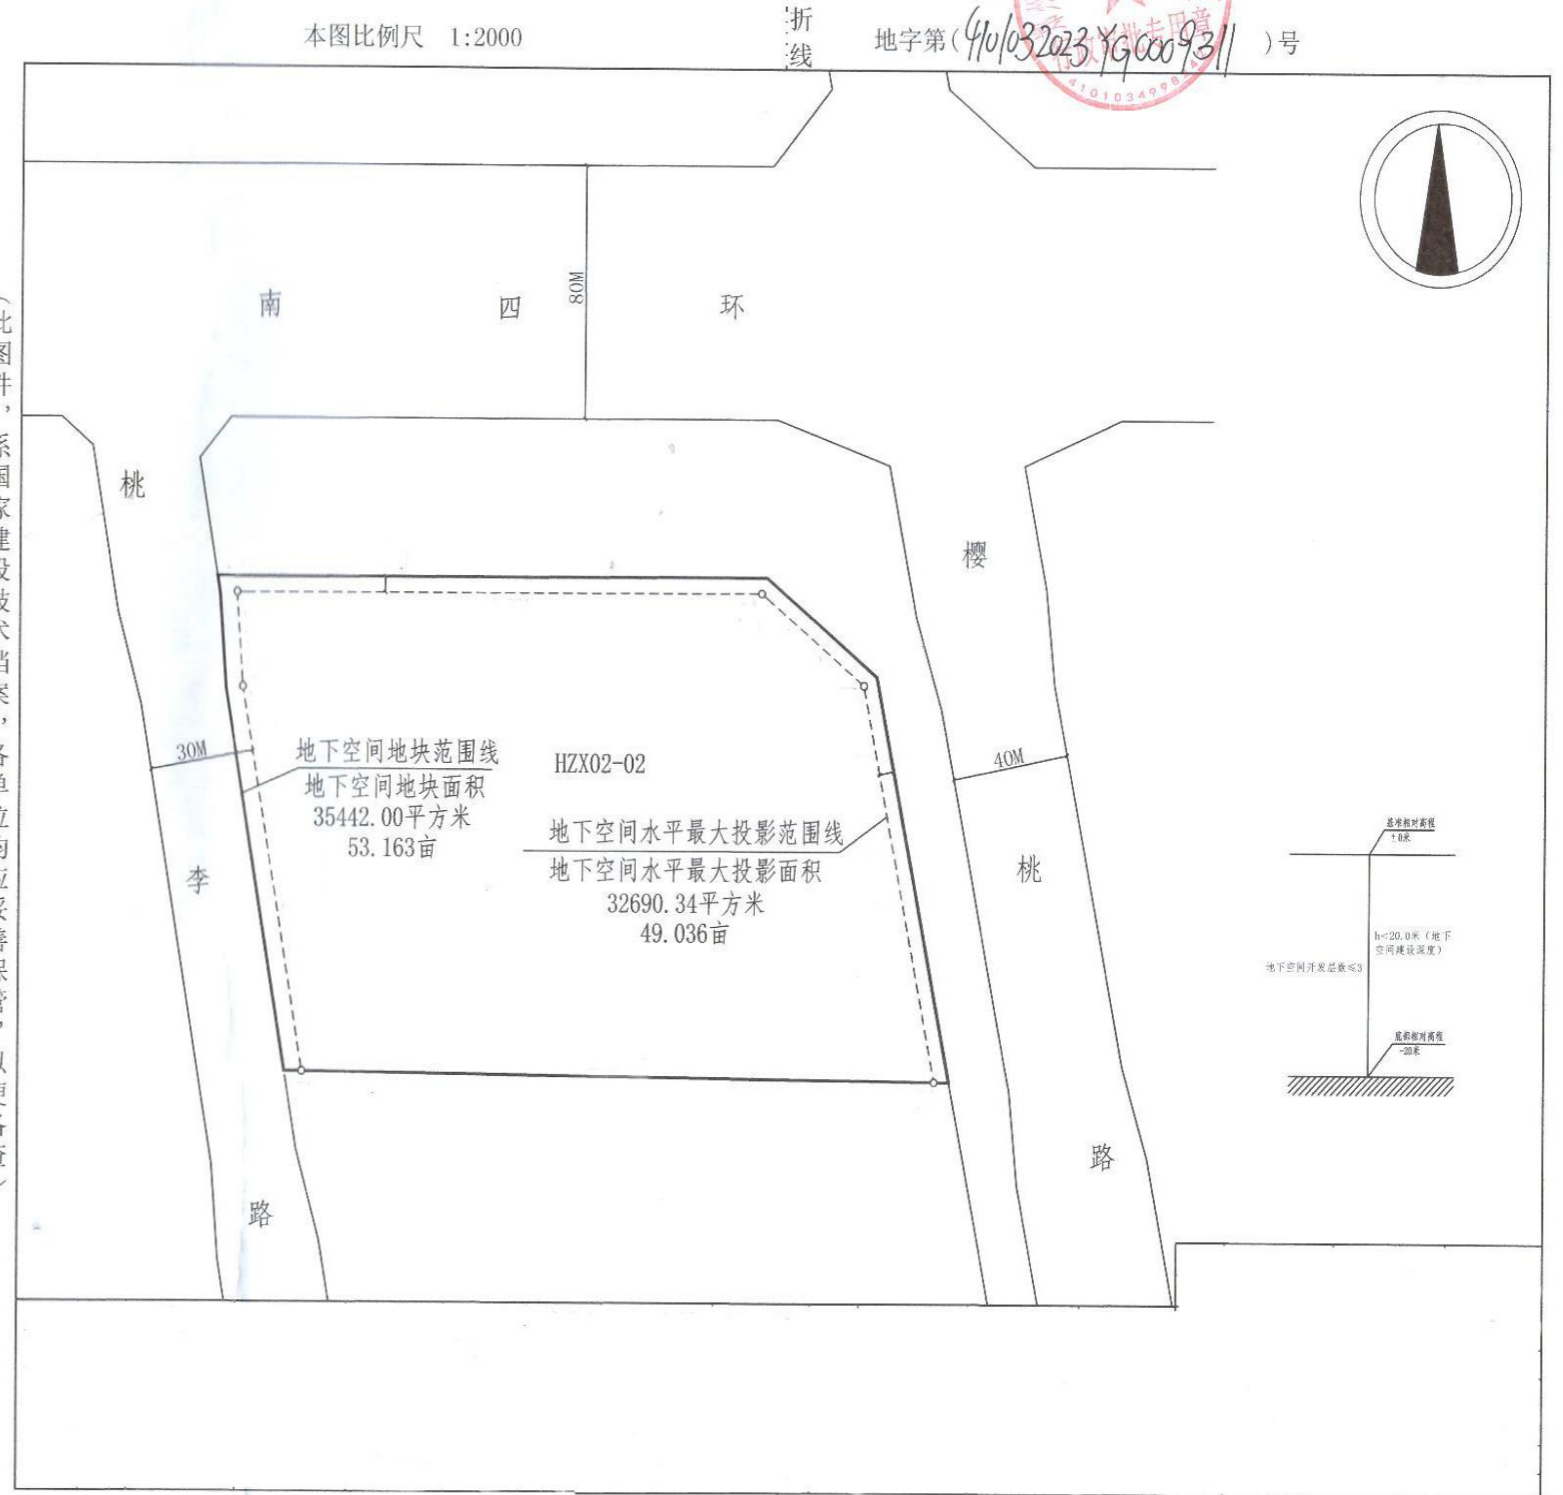

(此图件,系国家建设技术档案,各单位均应妥善保管,以便备查)

审查责任人:
日期:

校核者: *[Signature]*
日期: 2023.12.19

定位者: 白国园
日期: 2023.12.19

电话: 67188533