



站北路典型横断面设计图
(化工路-湖西路)

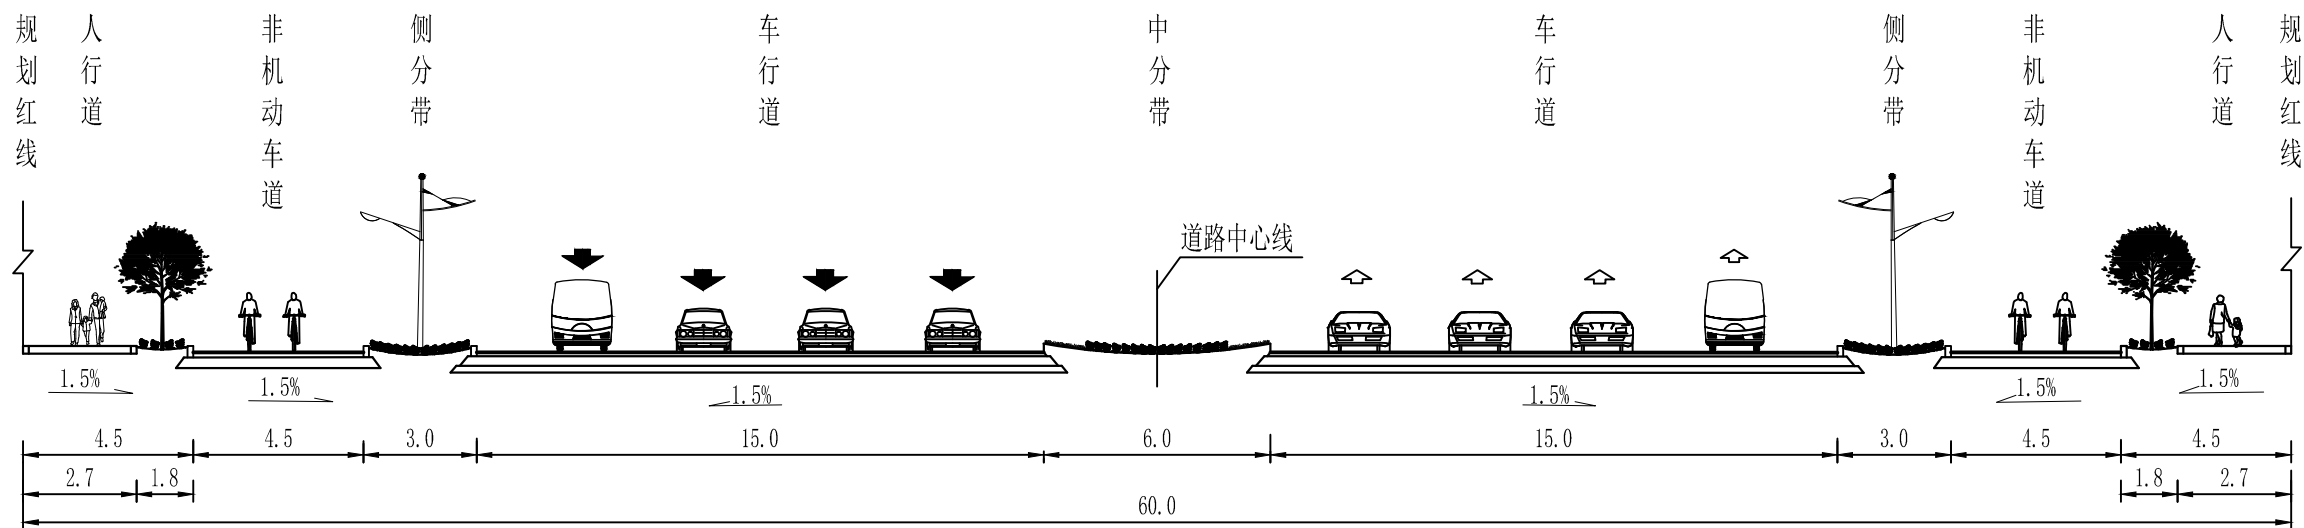


注：
1、本图尺寸以米计。
2、机动车道、机非混行车道及人行道均采用直线型路拱。
3、图中路灯位置、样式仅为示意。

站北路典型横断面设计图
下穿西到线、北西发线铁路引坡段

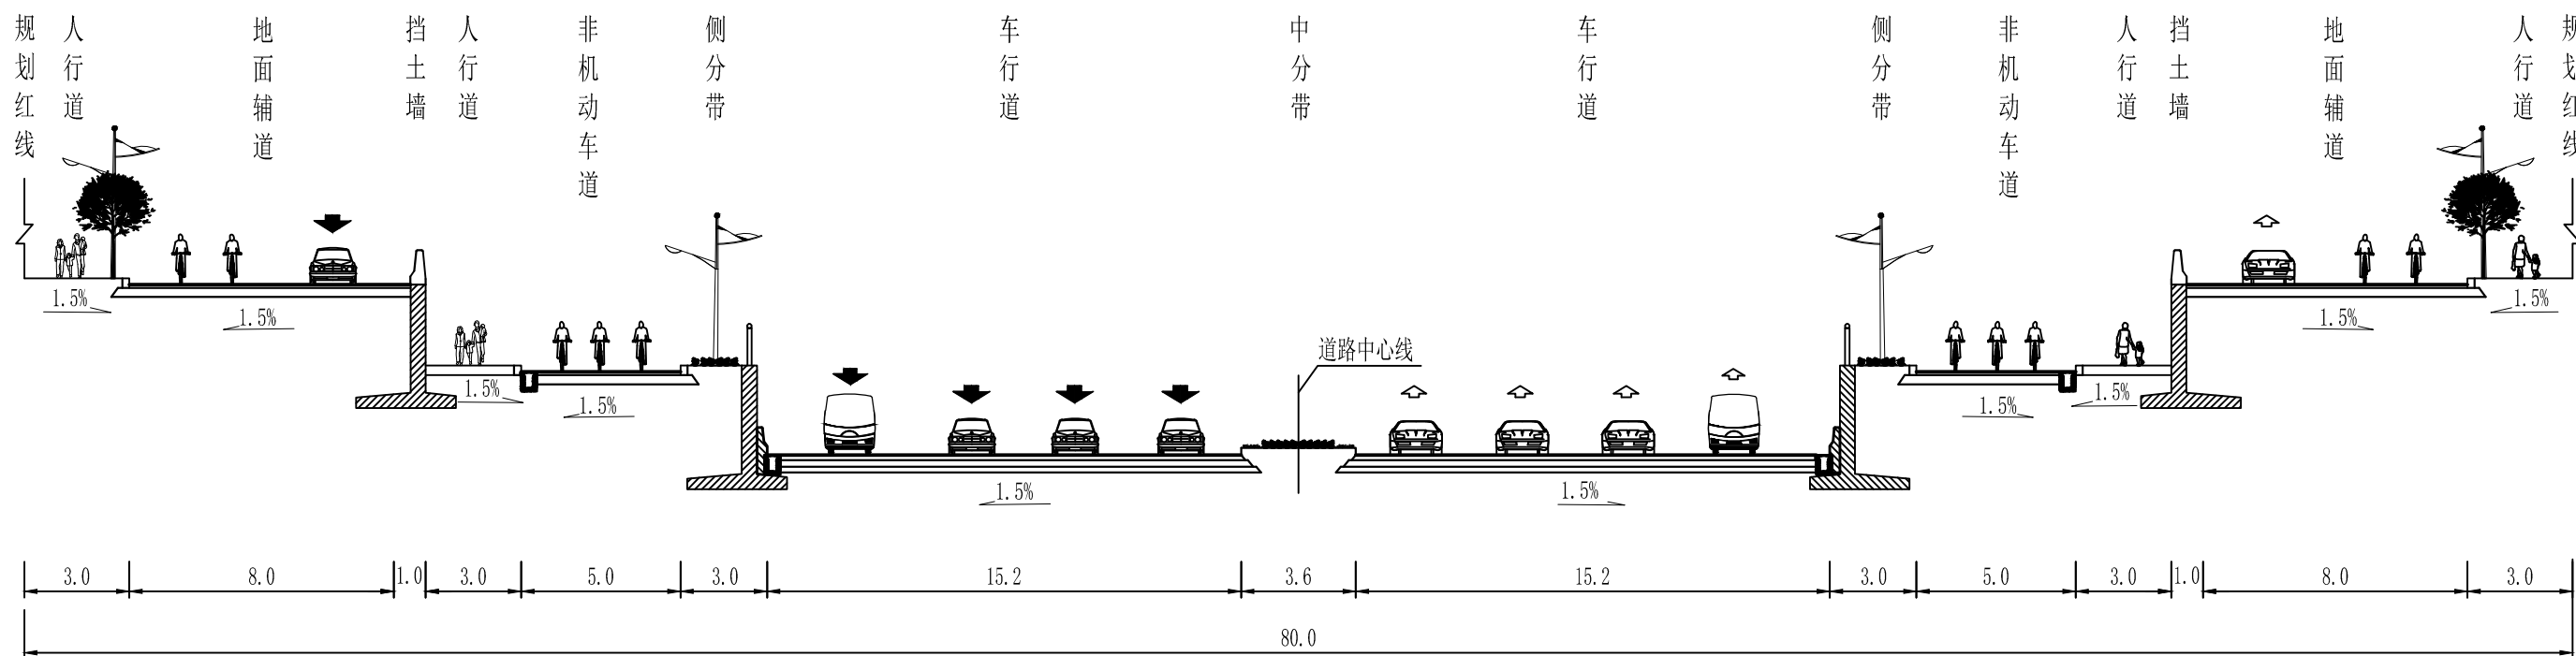

注：
1、本图尺寸以米计。
2、图中路灯位置、样式仅为示意。

站北路典型横断面设计图
(重庆路-凯旋路)

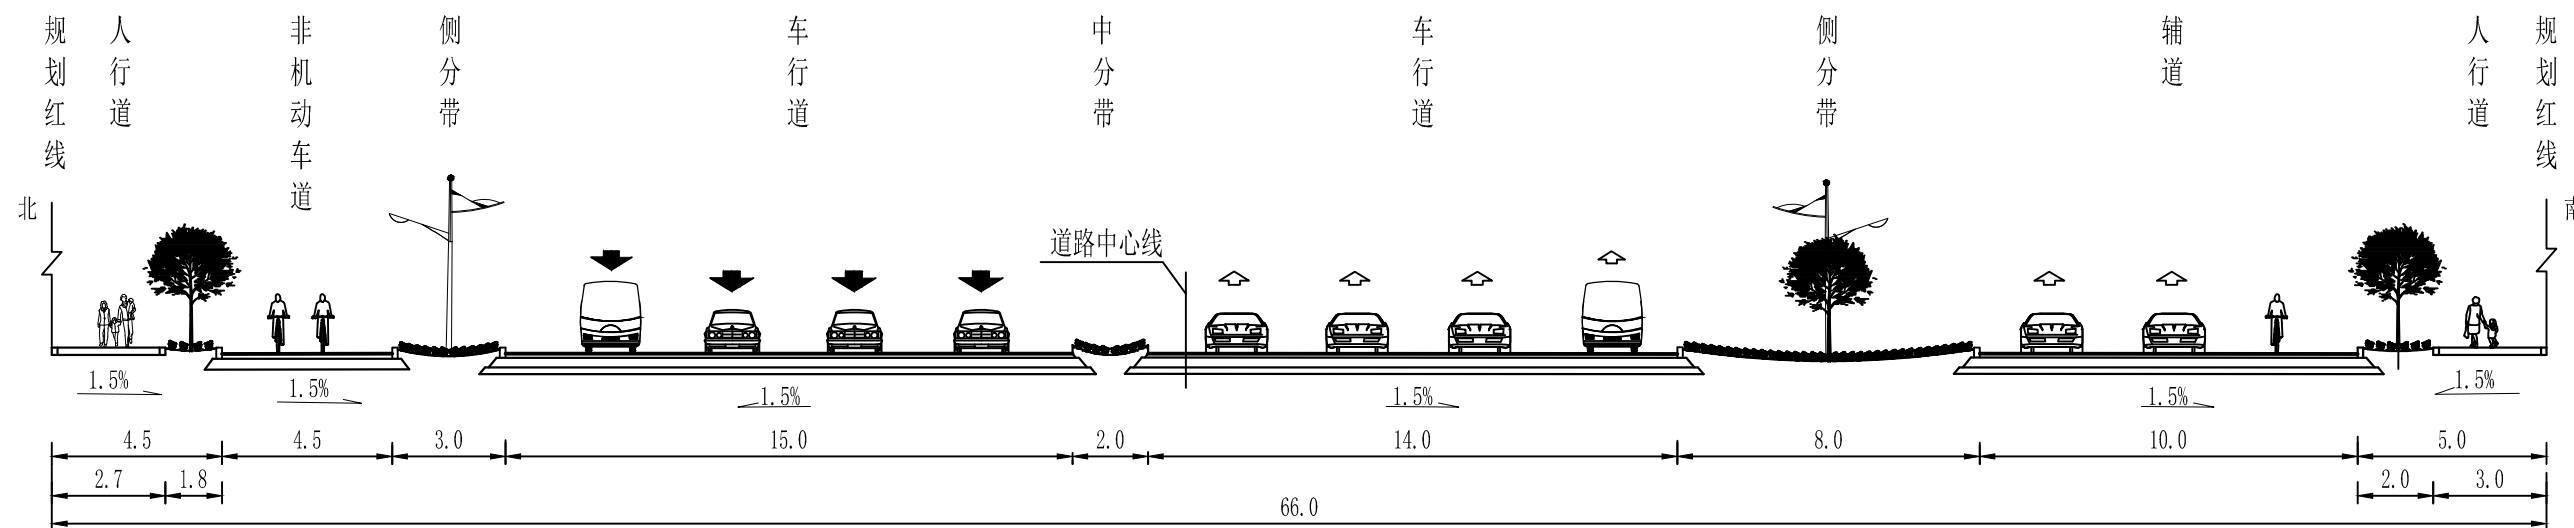


注:

- 1、本图尺寸以米计。
- 2、机动车道、机非混行车道及人行道均采用直线型路拱。
- 3、图中路灯位置、样式仅为示意。

李逸民
审定
集团(院)
何俊
总体审核
赵超
专业审核

4
4

站北路典型横断面设计图
(凯旋路-雄鹰路)

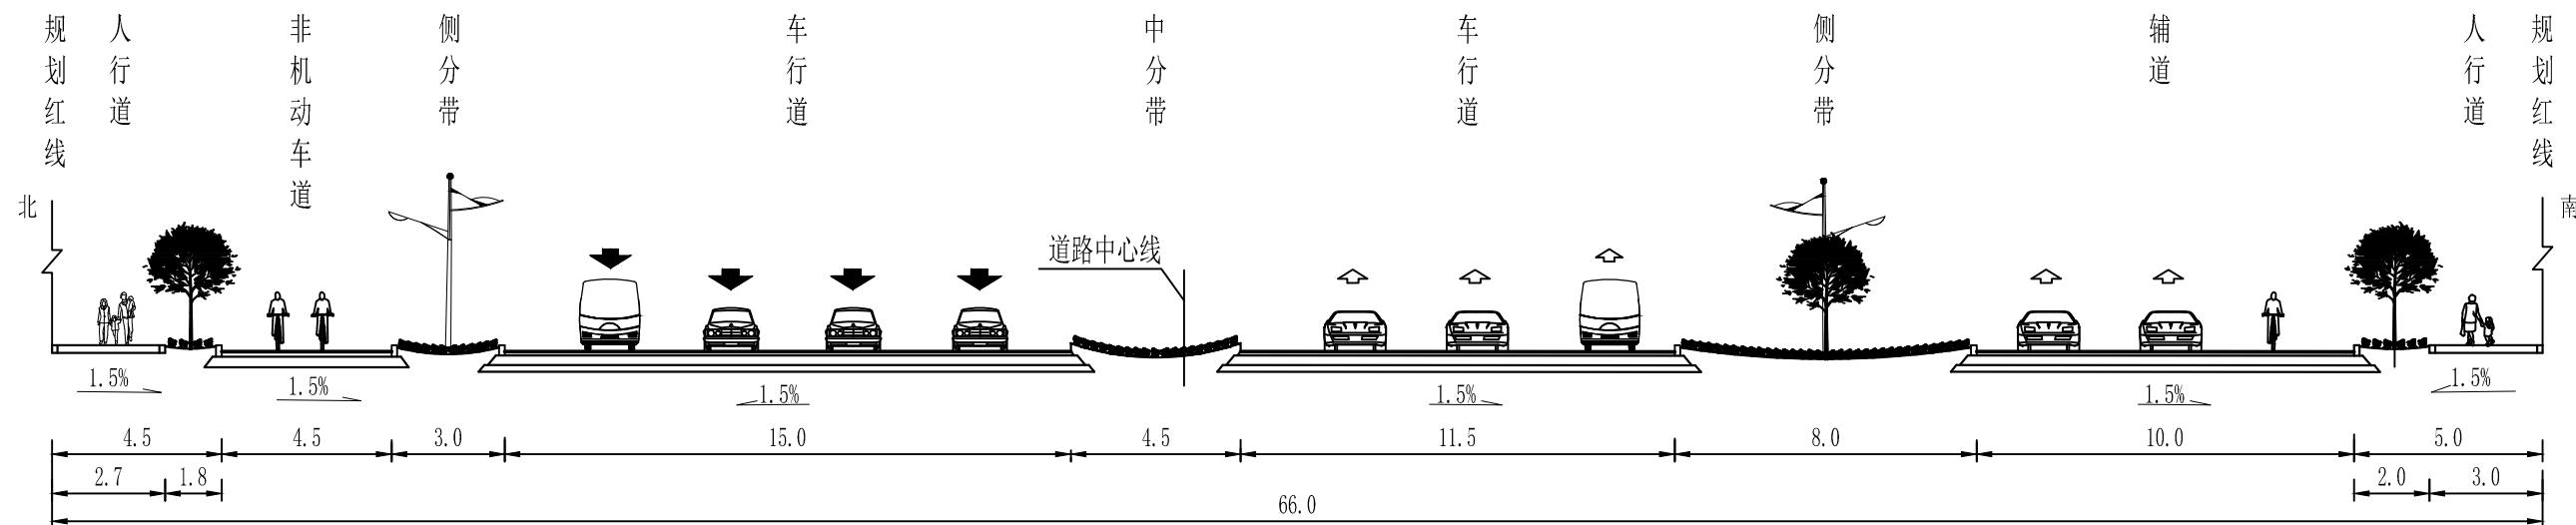

注:

- 1、本图尺寸以米计。
- 2、机动车道、机非混行车道及人行道均采用直线型路拱。
- 3、图中路灯位置、样式仅为示意。